

# COMUNE DI BLEGGIO SUPERIORE

PROVINCIA DI TRENTO

c.a.p. - 38071

codice fiscale n. 00308700228

N 1768 di prot.

Bleggio Superiore li 21/03/2018

**OGGETTO: CHIUSURA TOTALE AL TRAFFICO DELLA STRADA CONTRADDISTINTA DALLE PP.FF. 763 E 765 C.C. RANGO PER LAVORI ALLA RETE ELETTRICA DAL 09 APRILE 2018 AL 13 APRILE 2018.**

**ORDINANZA N. 02/2018**

## IL SINDACO

Vista la richiesta pervenuta in data 13/03/2018 prot. n. 1541 da parte del Consorzio Elettrico Industriale di Stenico, per la chiusura totale al traffico del tratto di strada contraddistinto dalle pp. ff. 763 e 765 C.C. Rango (come evidenziato in planimetria allegata) al fine di effettuare i lavori di scavo per la rete elettrica di bassa tensione nella frazione di Rango, autorizzati con prot. n. 5301 dd. 25/09/2017, per il periodo dal 09 aprile 2018 al 13 aprile 2018;

Ritenuto necessario adottare opportuni provvedimenti in ordine alla circolazione stradale per garantire in sicurezza l'esecuzione dei lavori, e per tutelare l'incolumità pubblica;

Visti gli artt. 6 e 7 del "Nuovo Codice della Strada" D. Lgs. 30.04.1992, n. 285 e s.m. e suo regolamento d'esecuzione;

## ORDINA

**Dal 09.04.2018 al 13.04.2018**

la chiusura totale al traffico del tratto di strada contraddistinto dalle pp. ff. 763 e 765 C.C. Rango (come da planimetria allegata) per consentire i lavori di scavo.


1. Dispone affinché la presente ordinanza sia resa nota al pubblico mediante affissione all'Albo pretorio.
2. Il richiedente è incaricato a provvedere al collocamento della relativa segnaletica stradale di interruzione al transito sulle strade interessate ai lavori, secondo le normative vigenti;
3. Copia del presente provvedimento viene inviata al Comando della Stazione dei Carabinieri di Ponte Arche, al corpo di polizia municipale intercomunale, Corpo dei Vigili del Fuoco Volontari di Bleggio Superiore.
4. SONO FATTI SALVI I DIRITTI DI TERZI.



IL SINDACO  
(fori Ing. Alberto)

# Nuova aerea edificabile

5177m

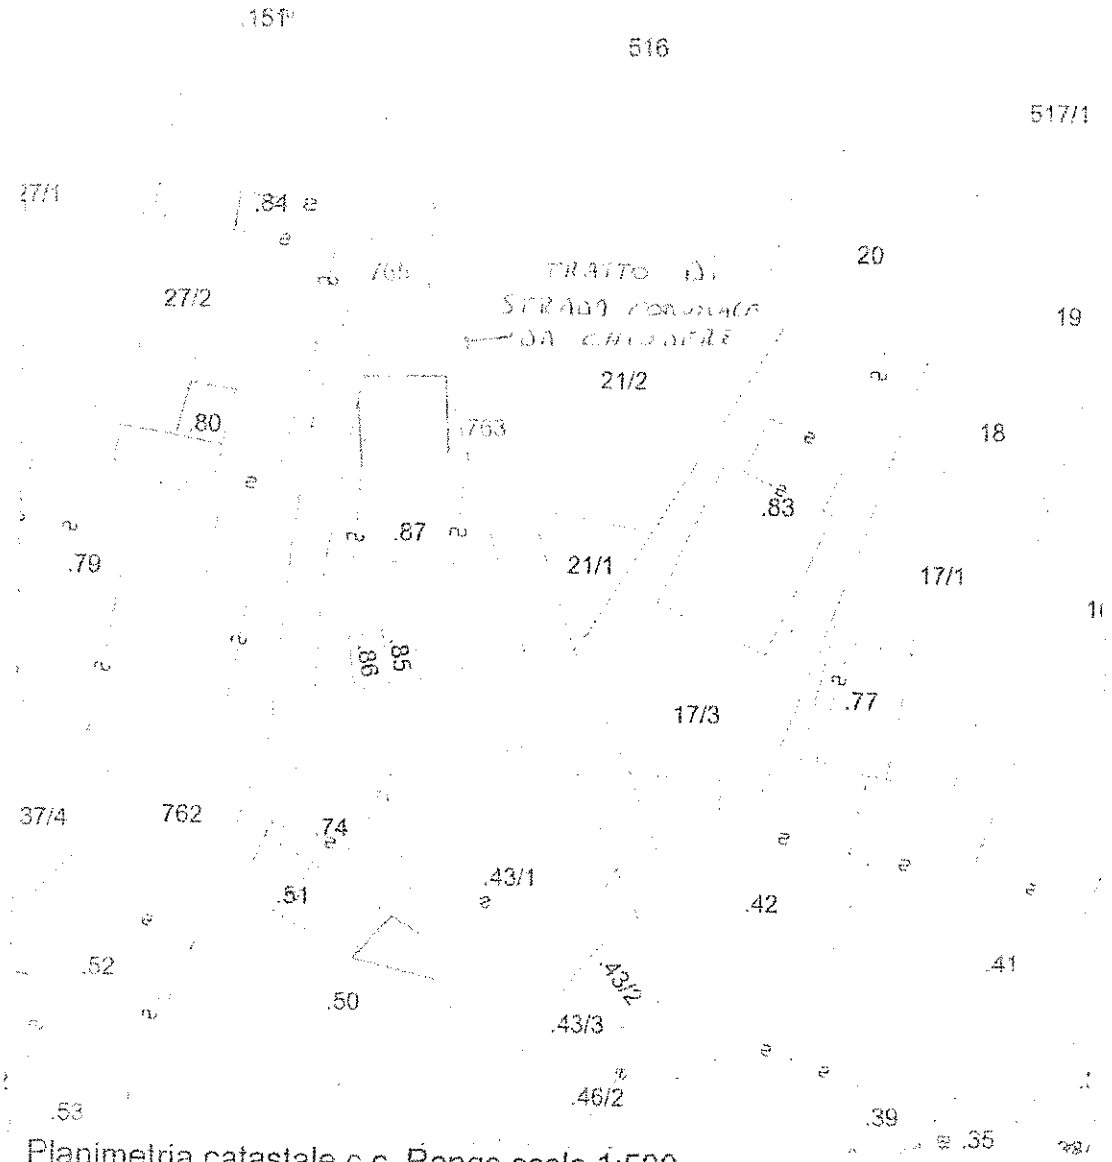

Planimetria catastale c.c. Rango scala 1:500

CONSORZIO ELETTRICO  
INDUSTRIALE DI RTERNO S.p.A.

Opere di scavo da Voi attualmente in corso

Ampliamento lavori di scavo per posa sottoservizi CEIS